

**1ST. FLOOR PLAN**

PROJ. NO.  
 PROPOSED B C I XI STORED (40.0M.HT.) RESIDENTIAL  
 BUILDING AT PROMISES NO. 11, PALT STREET  
 SIRREI, KOLKATA- 700 020.  
 WARD NO. 89, BOROUGH NO.-VII,

**DATE: 24.10.13**  
**SCALE: 1/4" = 1'-0"**  
**DRAWN: SWAPAN**



architect Anjan Ukil




# 2ND FLOOR PLAN




# GROUND FLOOR PLAN

S H Y A M A D A S R O W

6.096 MT. (20'-0") W I D E D R.

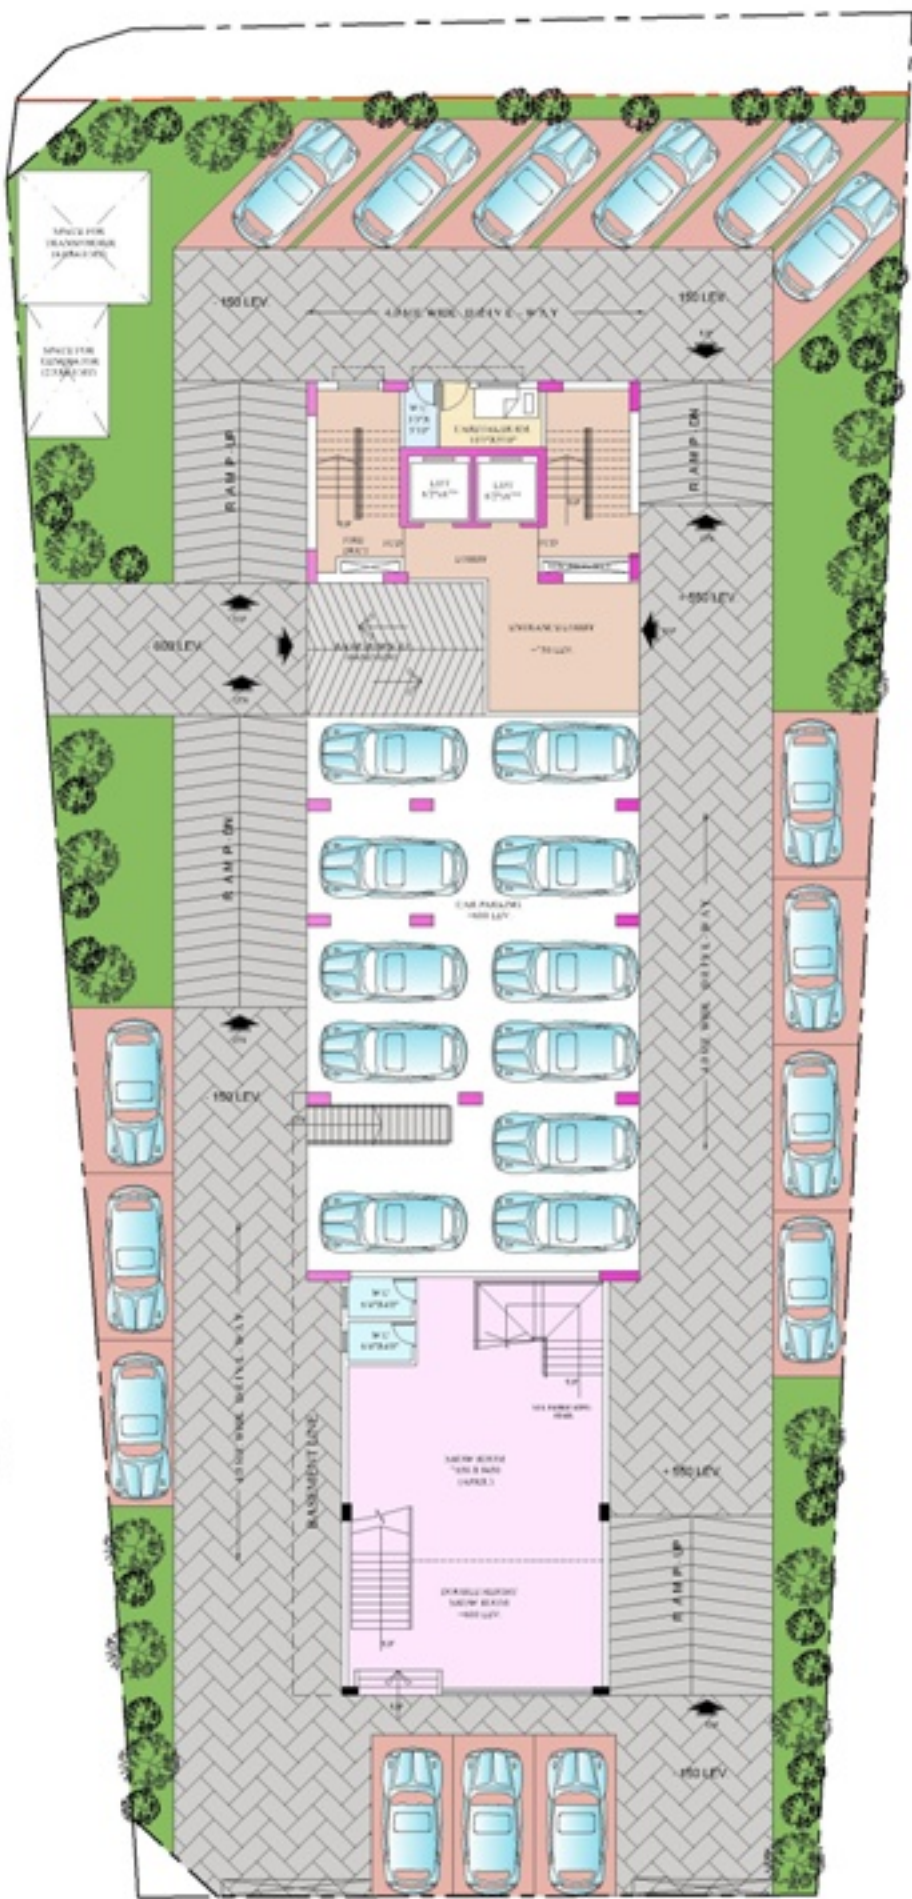

P A L I T S T R E E T (12.192 M. W D. R O A D)

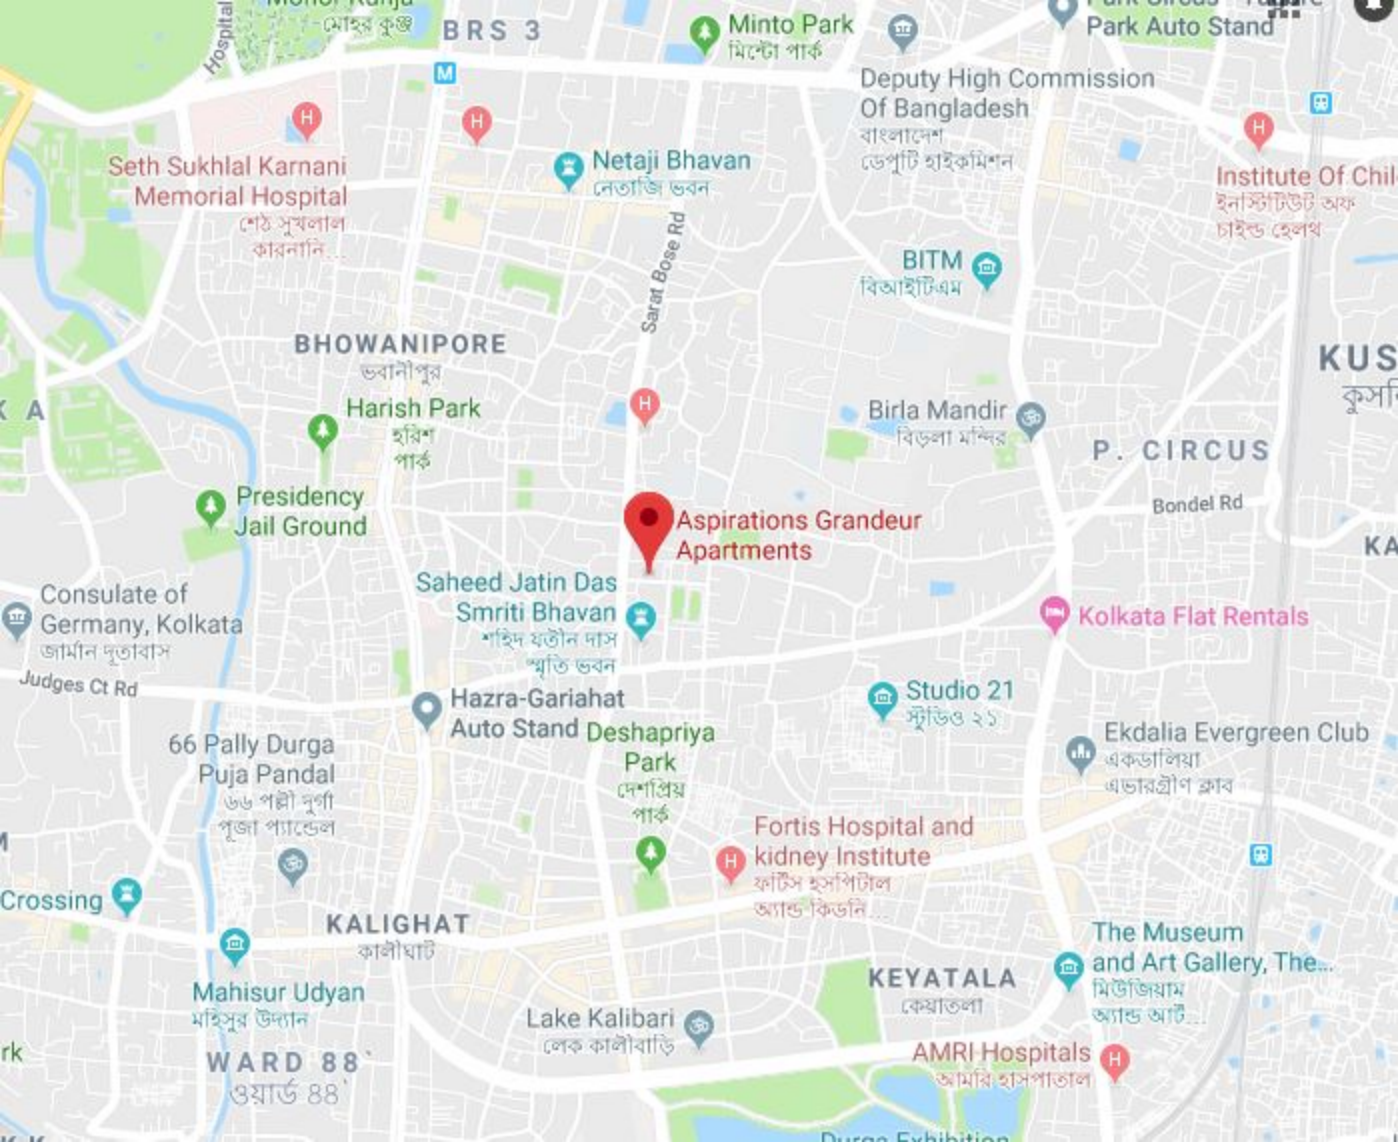

Seth Sukhlal Karnani Memorial Hospital  
শেঠ সুখলাল কারনানি...

**BHOWANIPORE**  
ভবানীপুর

Harish Park  
হরিশ পার্ক

Presidency Jail Ground

Consulate of Germany, Kolkata  
জার্মান দূতাবাস

66 Pally Durga Puja Pandal  
৬৬ পল্লী দুর্গা পূজা প্যান্ডেল

Saheed Jatin Das Smriti Bhavan  
শহিদ যতীন দাস স্মৃতি ভবন

Hazra-Gariahat Auto Stand  
Deshapriya Park  
দেশপ্রিয় পার্ক

**KALIGHAT**  
কালীঘাট

Mahisur Udyan  
মহিসুর উদ্যান

**WARD 88**  
ওয়ার্ড ৪৪

Lake Kalibari  
লেক কালীবাড়ি

**KEYATALA**  
কেয়াতলা

AMRI Hospitals  
আমরি হাসপাতাল

**Aspirations Grandeur Apartments**

Netaji Bhavan  
নেতাজি ভবন

BITM  
বিআইটিএম

Birla Mandir  
বিড়লা মন্দির

Studio 21  
স্টুডিও ২১

Fortis Hospital and kidney Institute  
ফোর্টিস হসপিটাল অ্যান্ড কিডনি...

Ekdalia Evergreen Club  
একডালিয়া এভারগ্রীণ ক্লাব

The Museum and Art Gallery, The...  
মিউজিয়াম অ্যান্ড আর্ট...

Deputy High Commission Of Bangladesh  
বাংলাদেশ ডেপুটি হাইকমিশন

Institute Of Child Health  
ইনস্টিটিউট অফ চাইল্ড হেলথ

**P. CIRCUS**

Bondel Rd

Kolkata Flat Rentals

BRS 3

Minto Park  
মিন্টো পার্ক

Park Auto Stand

**KUS**  
কুস...

KA

Particulars	Details
Living/Dining Flooring	Tiles
Bedrooms Flooring	Tiles
Wall Ceiling Finish	Oil Bound Distemper / Colour Wash
Toilets Wall Finish	Tiles up to 5' Oil Bound Distemper / Colour Wash
Toilets Flooring	Tiles
Kitchen Flooring	Tiles
Platform	Marble
Kitchen Wall Finish	Tiles up to 2 feet high above Marble counter & Oil bound distemper / Colour Wash in balance area
Others	Single Bowl Stainless Steel Sink
Balcony Flooring	Tiles
Window	MS Z-Section & Glass / Alu Steel & Glass
Door Frame / Doors	Hardwood / M.S / Fiber Door frames with Flush Door / Skin Door / Fiber Door
Common Area Flooring	Marble / Pavers
Lift Lobby	Marble / Tiles
Chinaware	Standard Fitting
C.P Fittings	Standard Fitting
Electrical	ISI marked products for wiring, switches and Circuits
Security	Gated Complex